

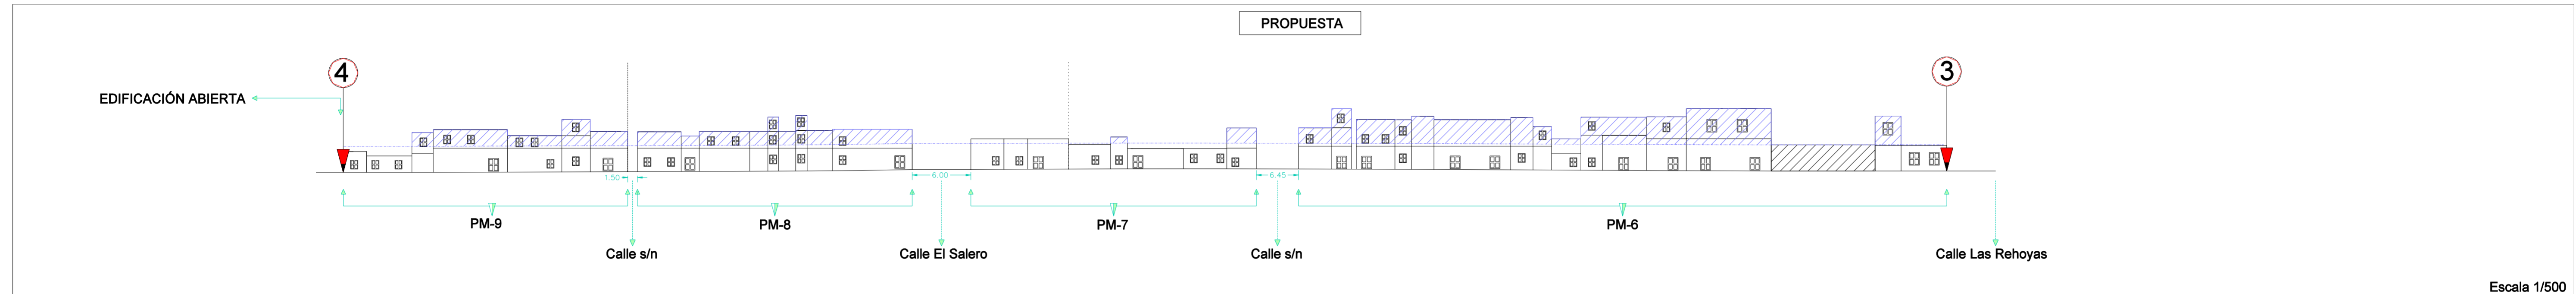
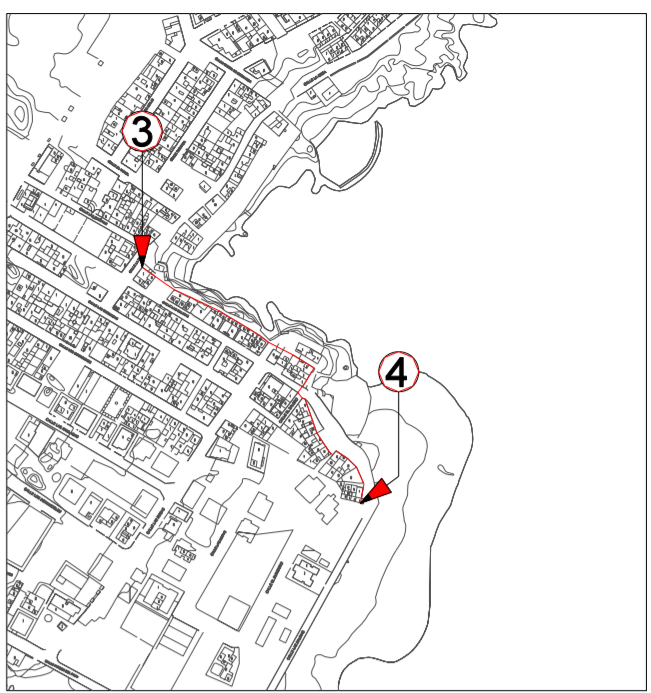
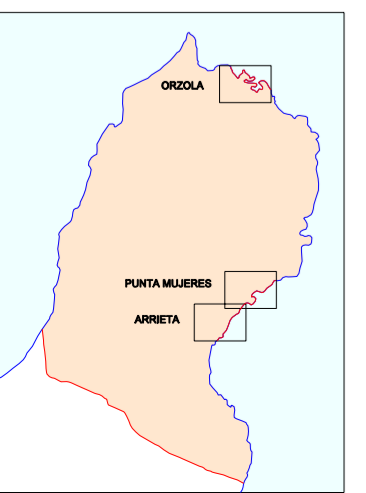
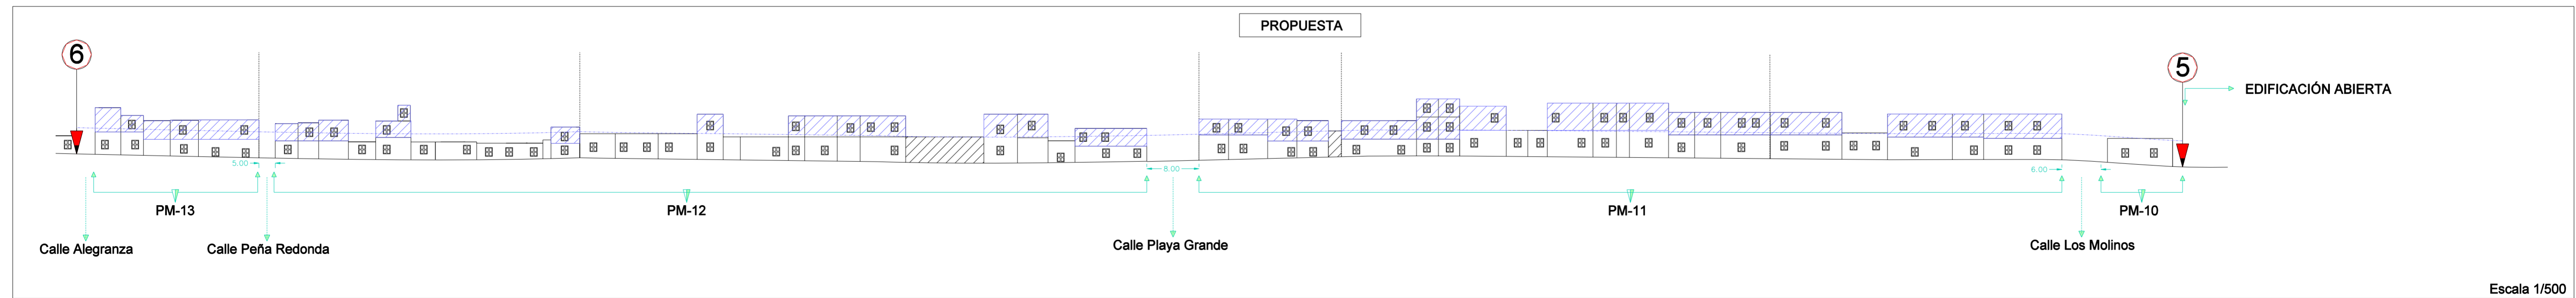


ALZADO 3-4 PUNTA MUJERES

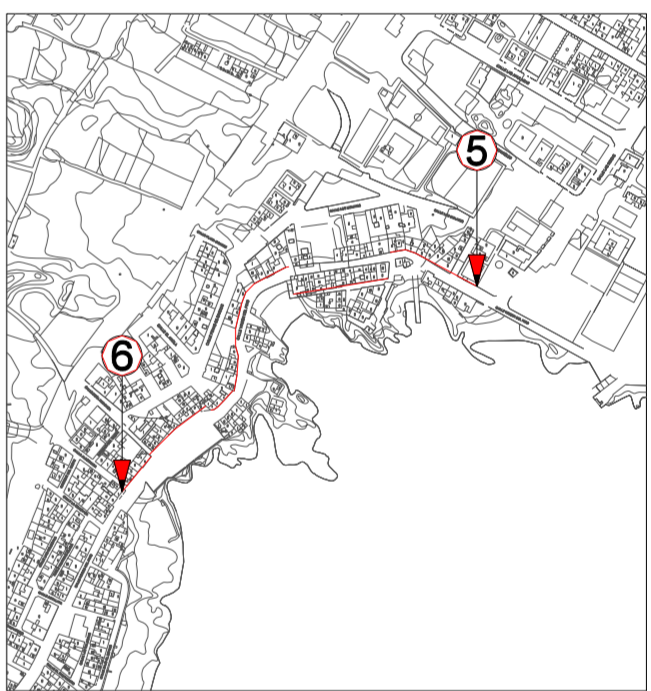

ALZADO 5-6 PUNTA MUJERES

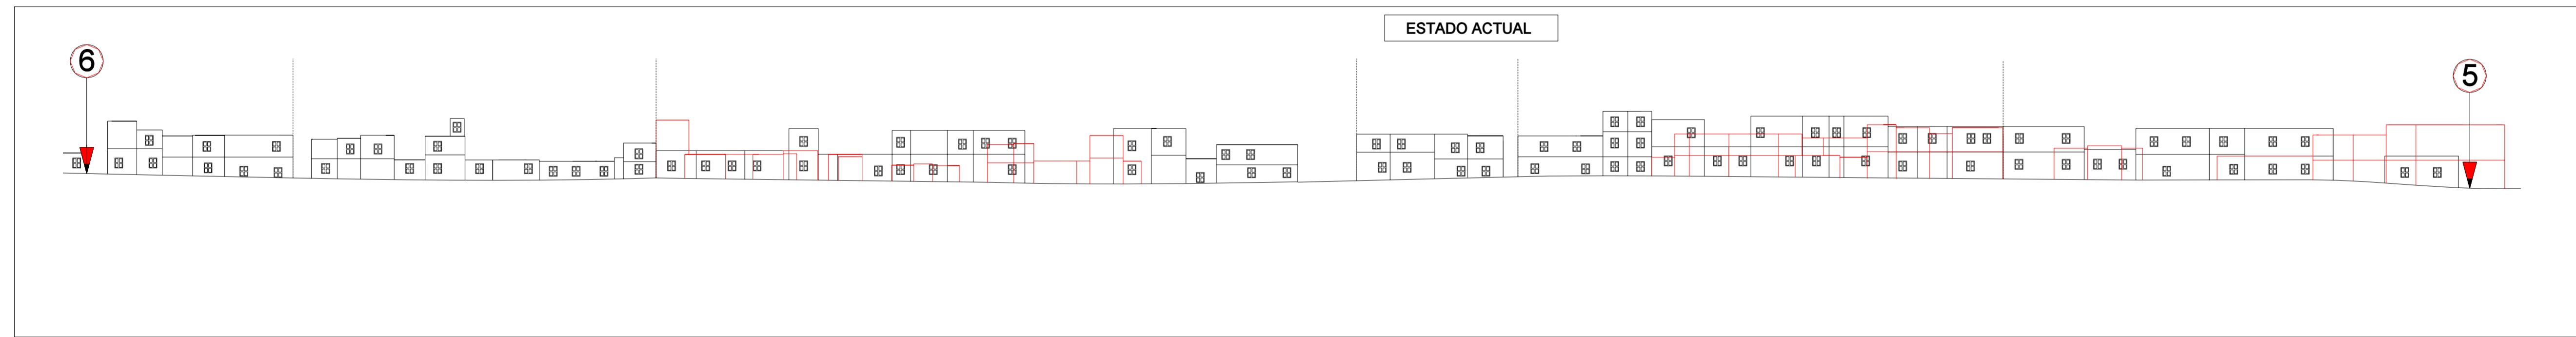

LEYENDA

- EDIFICACIONES NUEVAS
- FUERA DE ORDENACIÓN
- LÍMITE DE ALTURA EN LA EDIFICACIÓN
- EJES DE GIRO - ALZADO
- SALTOS EN ALZADO
- EDIFICACIÓN EN PRIMERA LINEA

ALZADO 3-4 PUNTA MUJERES

PM-6	EDIFICACIÓN I ALTURA	7.00 m	PM-8	EDIFICACIÓN II ALTURA	38.72 m
	EDIFIC. I ALTURA (Prima)	15.00 m		EDIFICACIÓN III ALTURA	3.44 m
	EDIFICACIÓN II ALTURA	68.74 m	PM-9	EDIFICACIÓN I ALTURA	10.54 m
	EDIFICACIÓN III ALTURA	3.03 m		EDIFICACIÓN II ALTURA	28.73 m
SIN EDIFICACIÓN	15.93 m	EDIFICACIÓN III ALTURA	4.36 m		
PM-7	EDIFICACIÓN I ALTURA	39.26 m			
	SIN EDIFICACIÓN	18.00 m			
	EDIFICACIÓN II ALTURA	4.55 m			

ALZADO 5-6 PUNTA MUJERES

PM-10	EDIFICACIÓN II ALTURA	20.00 m	PM-12	EDIFICACIÓN I ALTURA	56.30 m
	SIN EDIFICACIÓN	4.00 m		EDIFICACIÓN II ALTURA	59.00 m
PM-11	EDIFICACIÓN I ALTURA	20.28 m	EDIFICACIÓN III ALTURA	5.00 m	
	EDIFIC. I ALTURA (Prima)	28.09 m	EDIFICACIÓN SIN EDIFICAR	12.00 m	
	EDIFICACIÓN II ALTURA	93.40 m	EDIF. I ALTURA (Prima)	43.00 m	
	EDIFIC. II ALTURA (Prima)	70.58 m	EDIF. II ALTURA (Prima)	14.80 m	
SIN EDIFICACIÓN	2.00 m	PM-13	EDIFICACIÓN II ALTURA	25.15 m	

PLAN GENERAL DE ORDENACIÓN DEL MUNICIPIO DE HARÍA
JUSTIFICACIÓN DEL CUMPLIMIENTO DE LA LEY DE COSTAS

ALZADOS PUNTA MUJERES

E:1/500

Nº 3



OCTUBRE 2006
EQUIPO REDACTOR
Walter Beltrán Espinosa, Agustín Cabrera Domínguez, Amelía Díaz García ARQUITECTOS
Ester Beltrán Yanes, Miguel Febles Hernández GEOGRAFOS
Javier de Souza Sánchez, Agustín Díaz Hernández BOLSÓLOGOS
Mª Antonia Perera Betancort, Margarita Cejudo Betancort, Mª Jesús Febles Díaz HISTORIADORAS
Ricardo Víctor León Rodríguez, Sonora Pérez Cruz, José Placencia Tabares, David Izquierdo Rodríguez
Israel Blanco Armas, Susana Guanche Valdés, Leticia Polanco Gálvez DELINEACION
Victoria Villar Saucedo TEXTOS E IMÁGENES

