

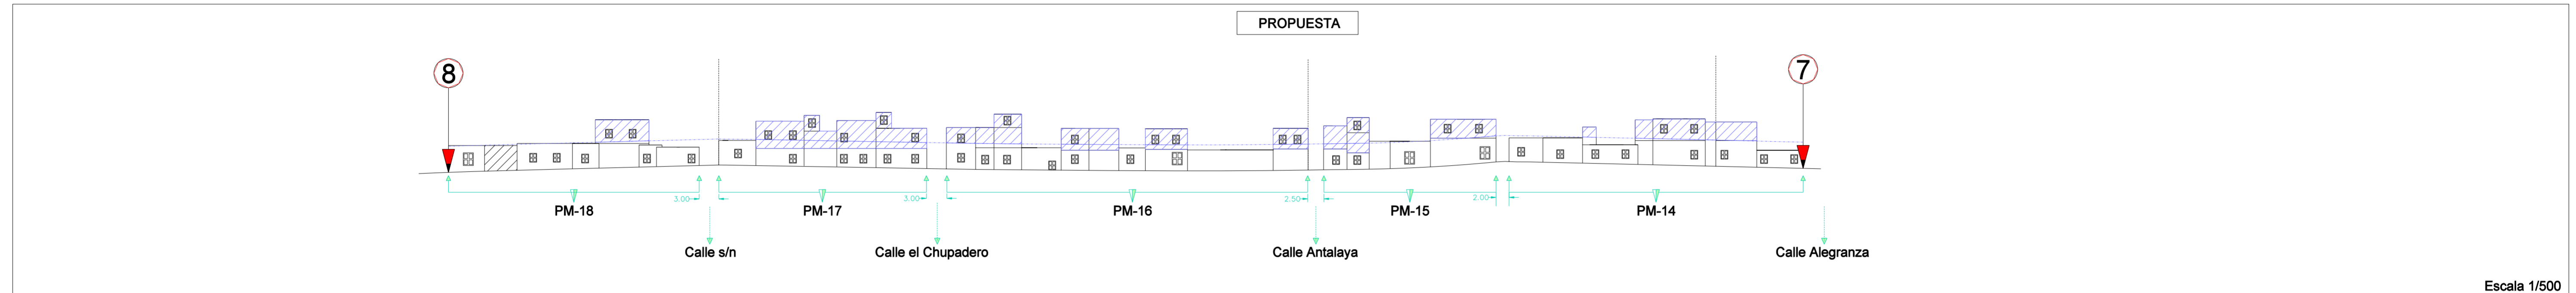
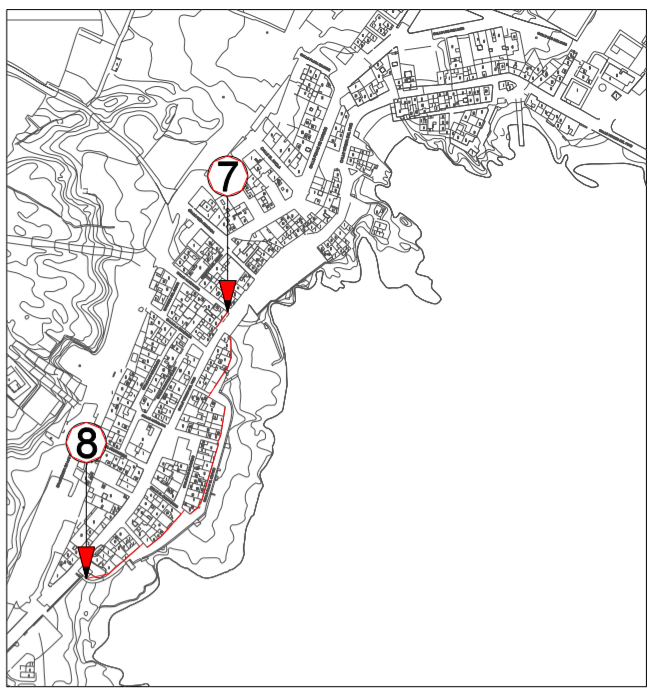
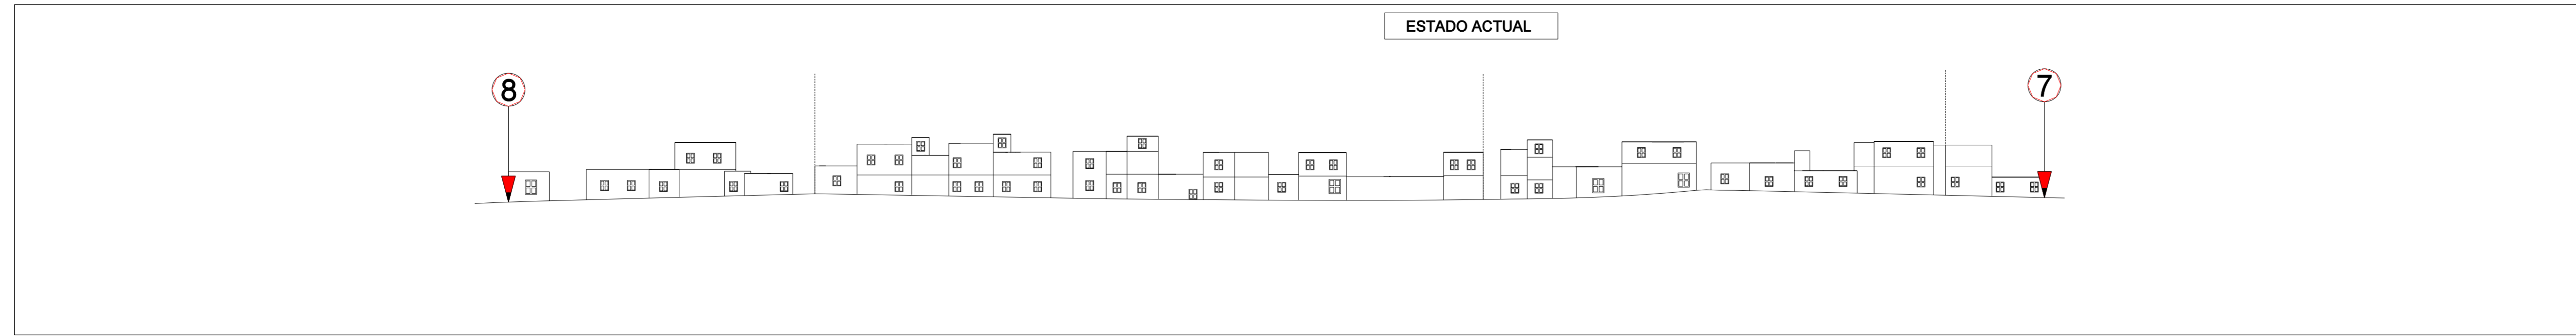
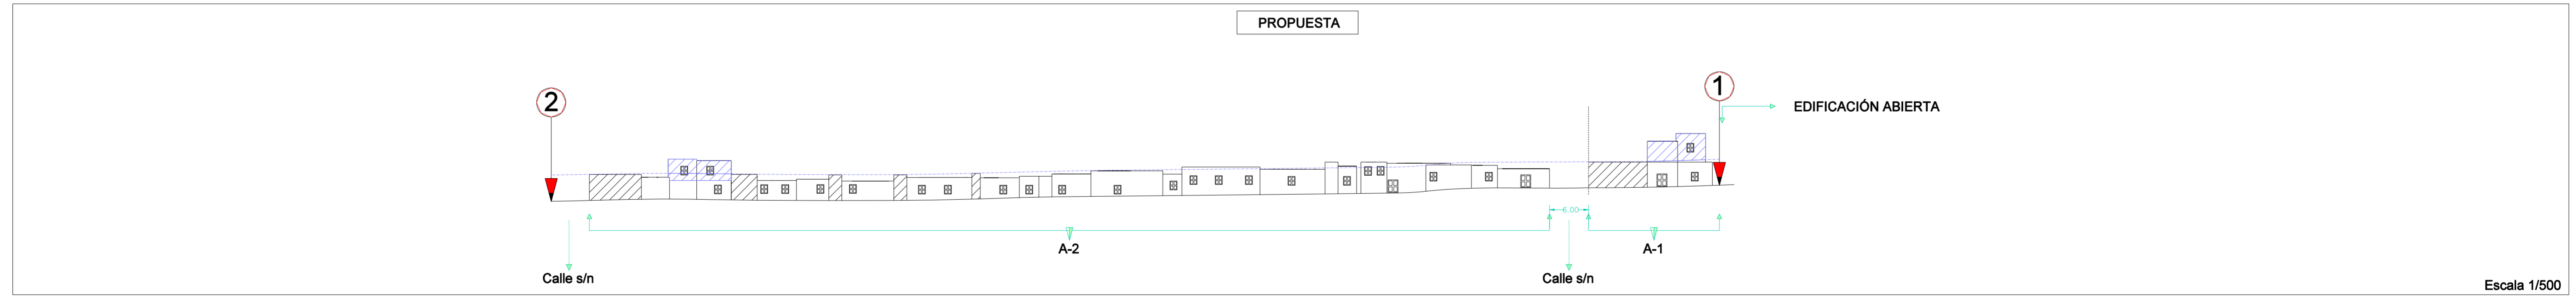


ALZADO 7-8 PUNTA MUJERES

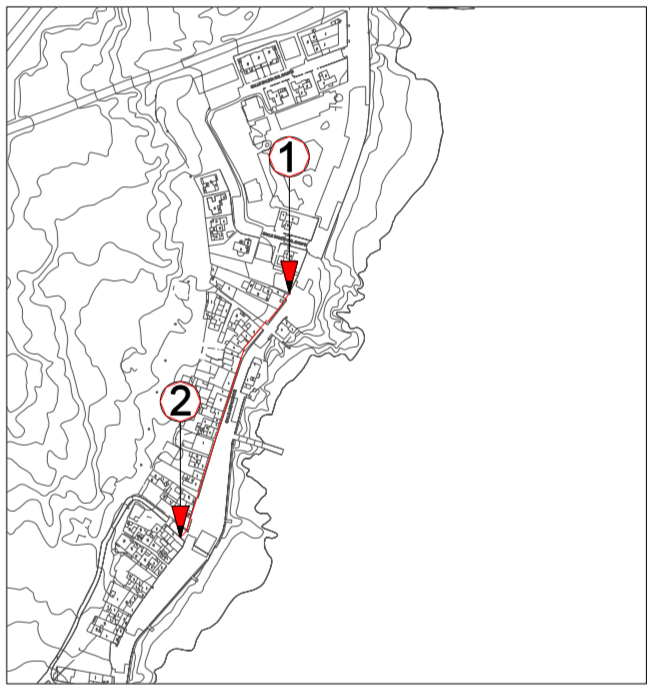


Escala 1/500

ALZADO 1-2, 3-4 ARRIETA

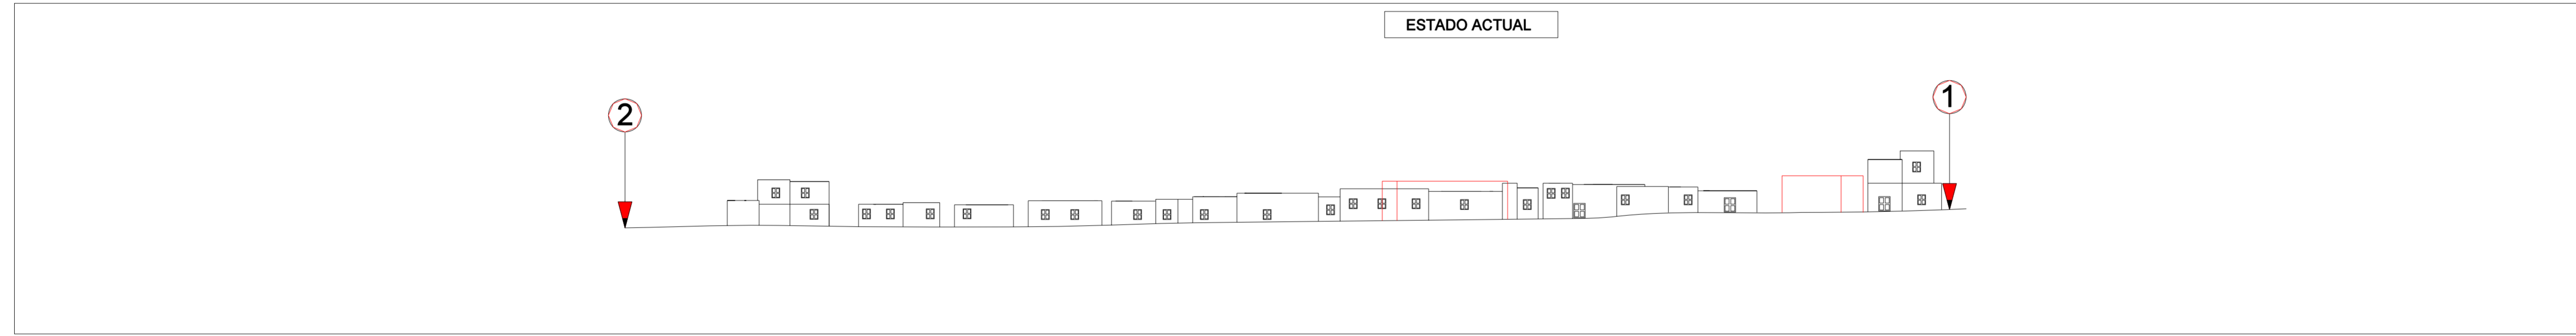

Escala 1/500

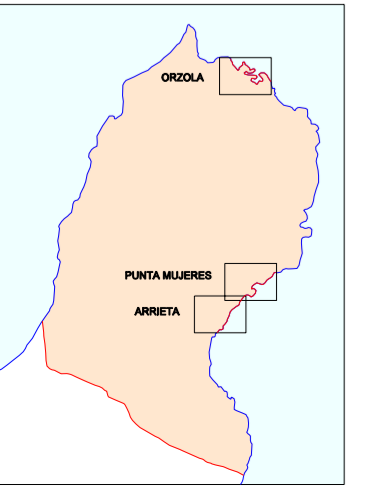

**LEYENDA**

- EDIFICACIONES NUEVAS
- FUERA DE ORDENACIÓN
- LÍMITE DE ALTURA EN LA EDIFICACIÓN
- EJES DE GIRO - ALZADO
- SALTOS EN ALZADO
- EDIFICACIÓN EN PRIMERA LINEA

**ALZADO 7-8 PUNTA MUJERES**

PM-14	EDIFICACIÓN I ALTURA	26.94 m
	EDIFICACIÓN II ALTURA	18.39 m
PM-15	EDIFICACIÓN I ALTURA	9.40 m
	EDIFICACIÓN II ALTURA	12.70 m
	EDIFICACIÓN III ALTURAS	3.41 m
PM-16	EDIFICACIÓN I ALTURA	23.00 m
	EDIFICACIÓN II ALTURA	27.70 m
	EDIFICACIÓN III ALTURAS	4.20 m

PM-17	EDIFICACIÓN I ALTURA	5.50 m
	EDIFICACIÓN II ALTURA	21.40 m
	EDIFICACIÓN III ALTURAS	4.50 m
PM-18	EDIFICACIÓN I ALTURA	5.50 m
	EDIFICACIÓN II ALTURA	21.40 m
	EDIFICACIÓN III ALTURAS	4.50 m

**ALZADO 1-2, 3-4 ARRIETA**

A-1	EDIFICACIÓN II ALTURA	10.00 m
	SIN EDIFICACIÓN	9.20 m
A-2	EDIFICACIÓN I ALTURA	120.52 m
	EDIFICACIÓN II ALTURA	9.50 m
	SIN EDIFICACIÓN	15.3 m

**PLAN GENERAL DE ORDENACIÓN DEL MUNICIPIO DE HARÍA**  
**JUSTIFICACIÓN DEL CUMPLIMIENTO DE LA LEY DE COSTAS**  
**ALZADOS PUNTA MUJERES - ARRIETA**  
 E:1/500 Nº 4

OCTUBRE 2006

**EQUIPO REDACTOR**

Walter Beltrán Espinosa, Agustín Cabrera Domínguez, Amelía Díaz García **ARQUITECTOS**  
 Ester Beltrán Yanes, Miguel Febles Hernández **GEÓGRAFOS**  
 Javier de Souza Sánchez, Agustín Díaz Hernández **BIOLOGOS**  
 Mª Antonia Perera Betancort, Margarita Cejudo Betancort, Mª Jesús Febles Díaz **HISTORIADORAS**  
 Ricardo Víctor León Rodríguez, Sonora Pérez Cruz, José Placencia Tabares, David Quijano Rodríguez  
 Israel Blanco Armas, Susana Guanche Valdés, Leticia Polenzuela Gutiérrez **DELINEACION**  
 Victoria Villar Saucedo **TEXTOS E IMÁGENES**